

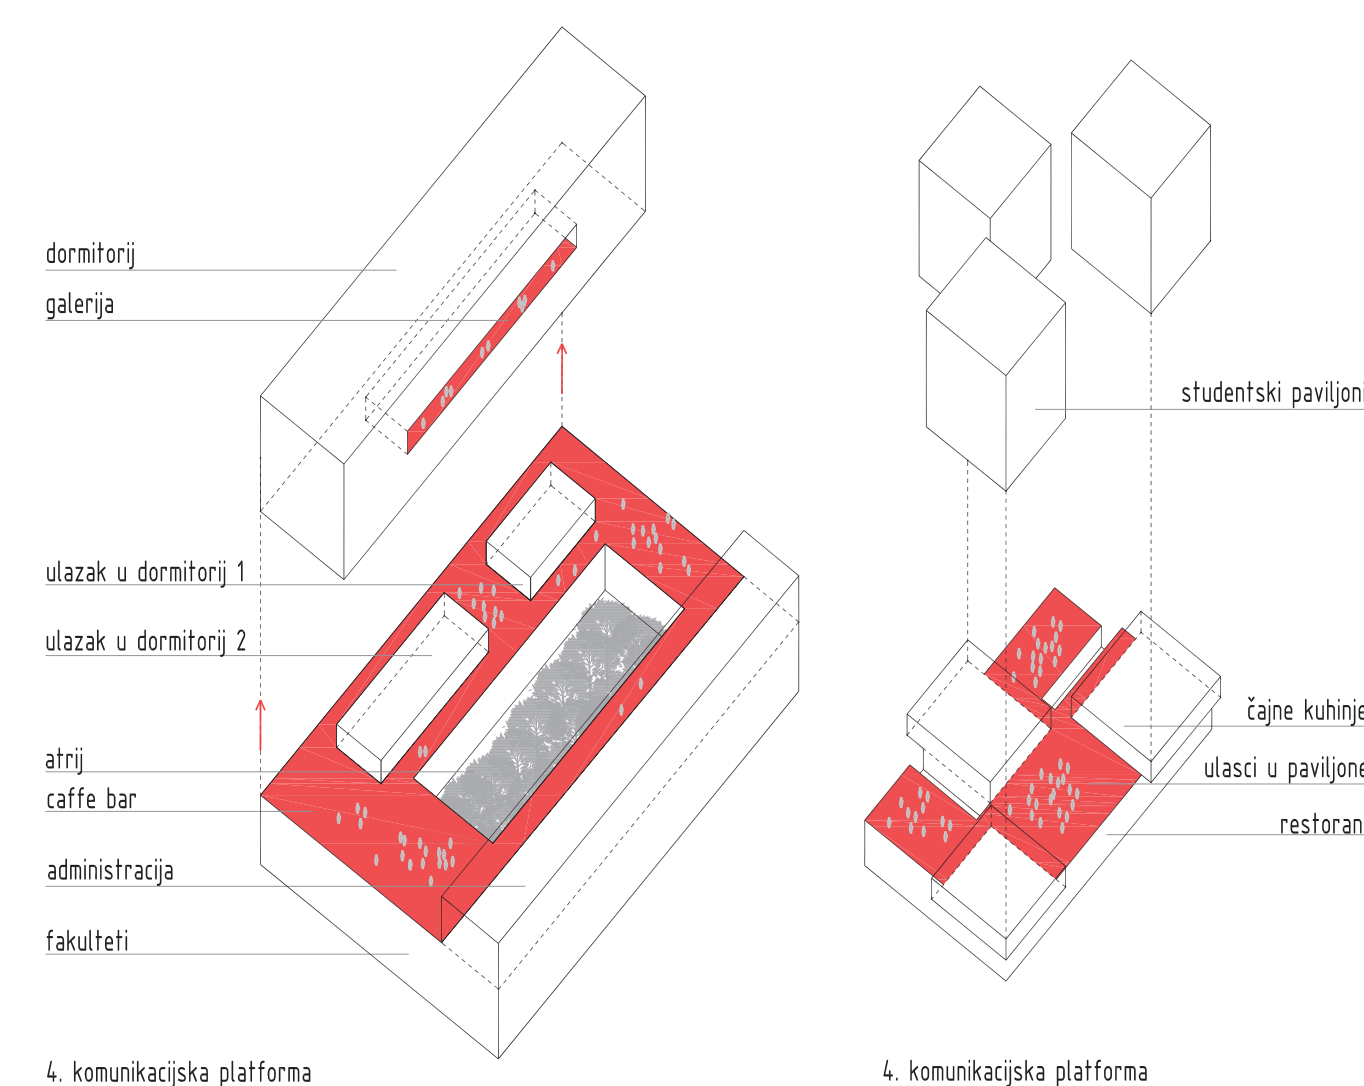
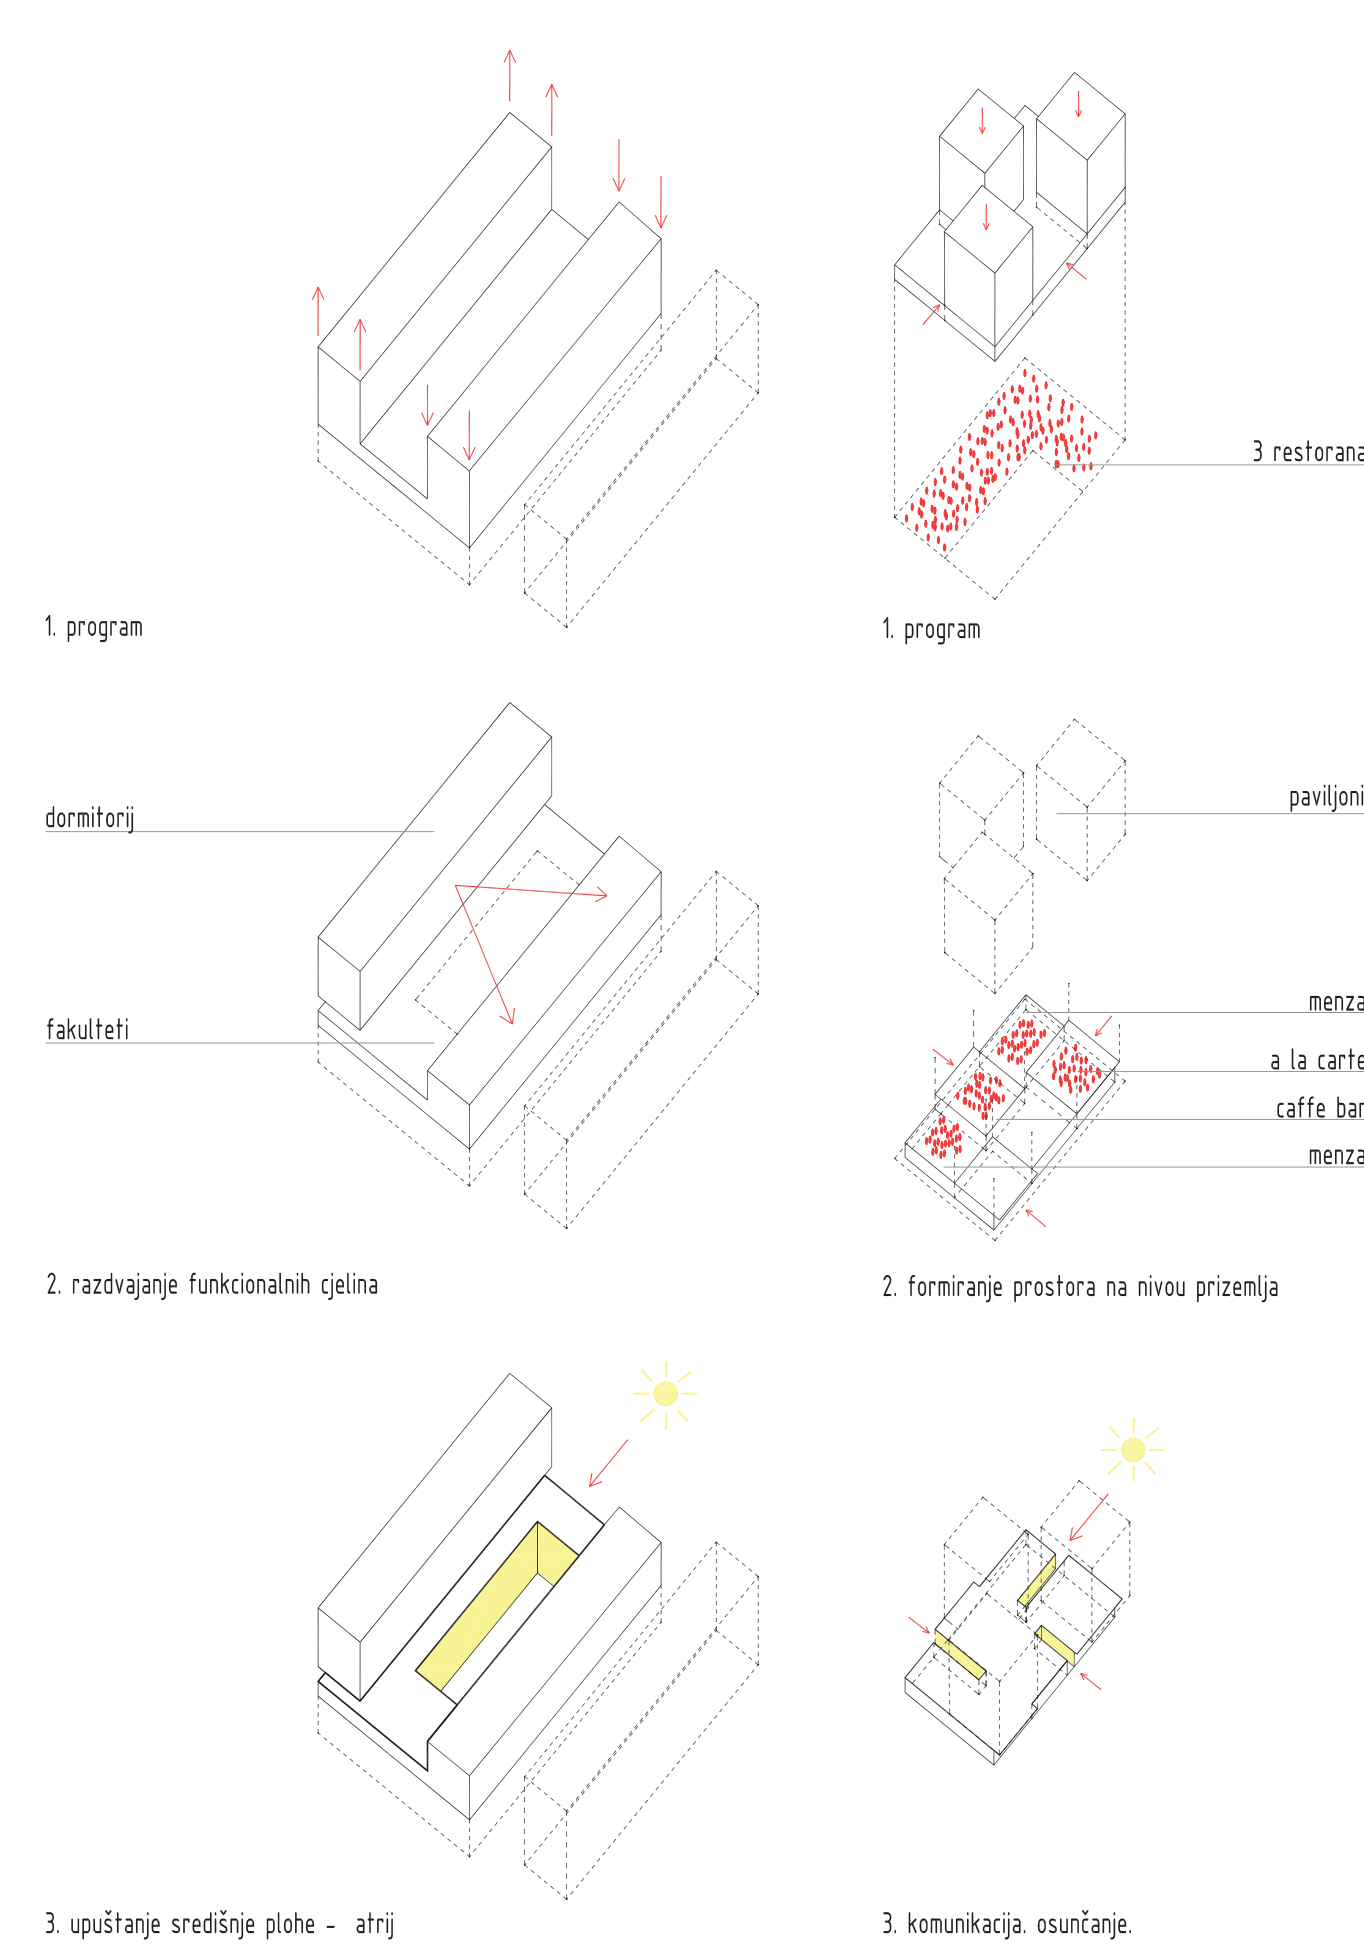


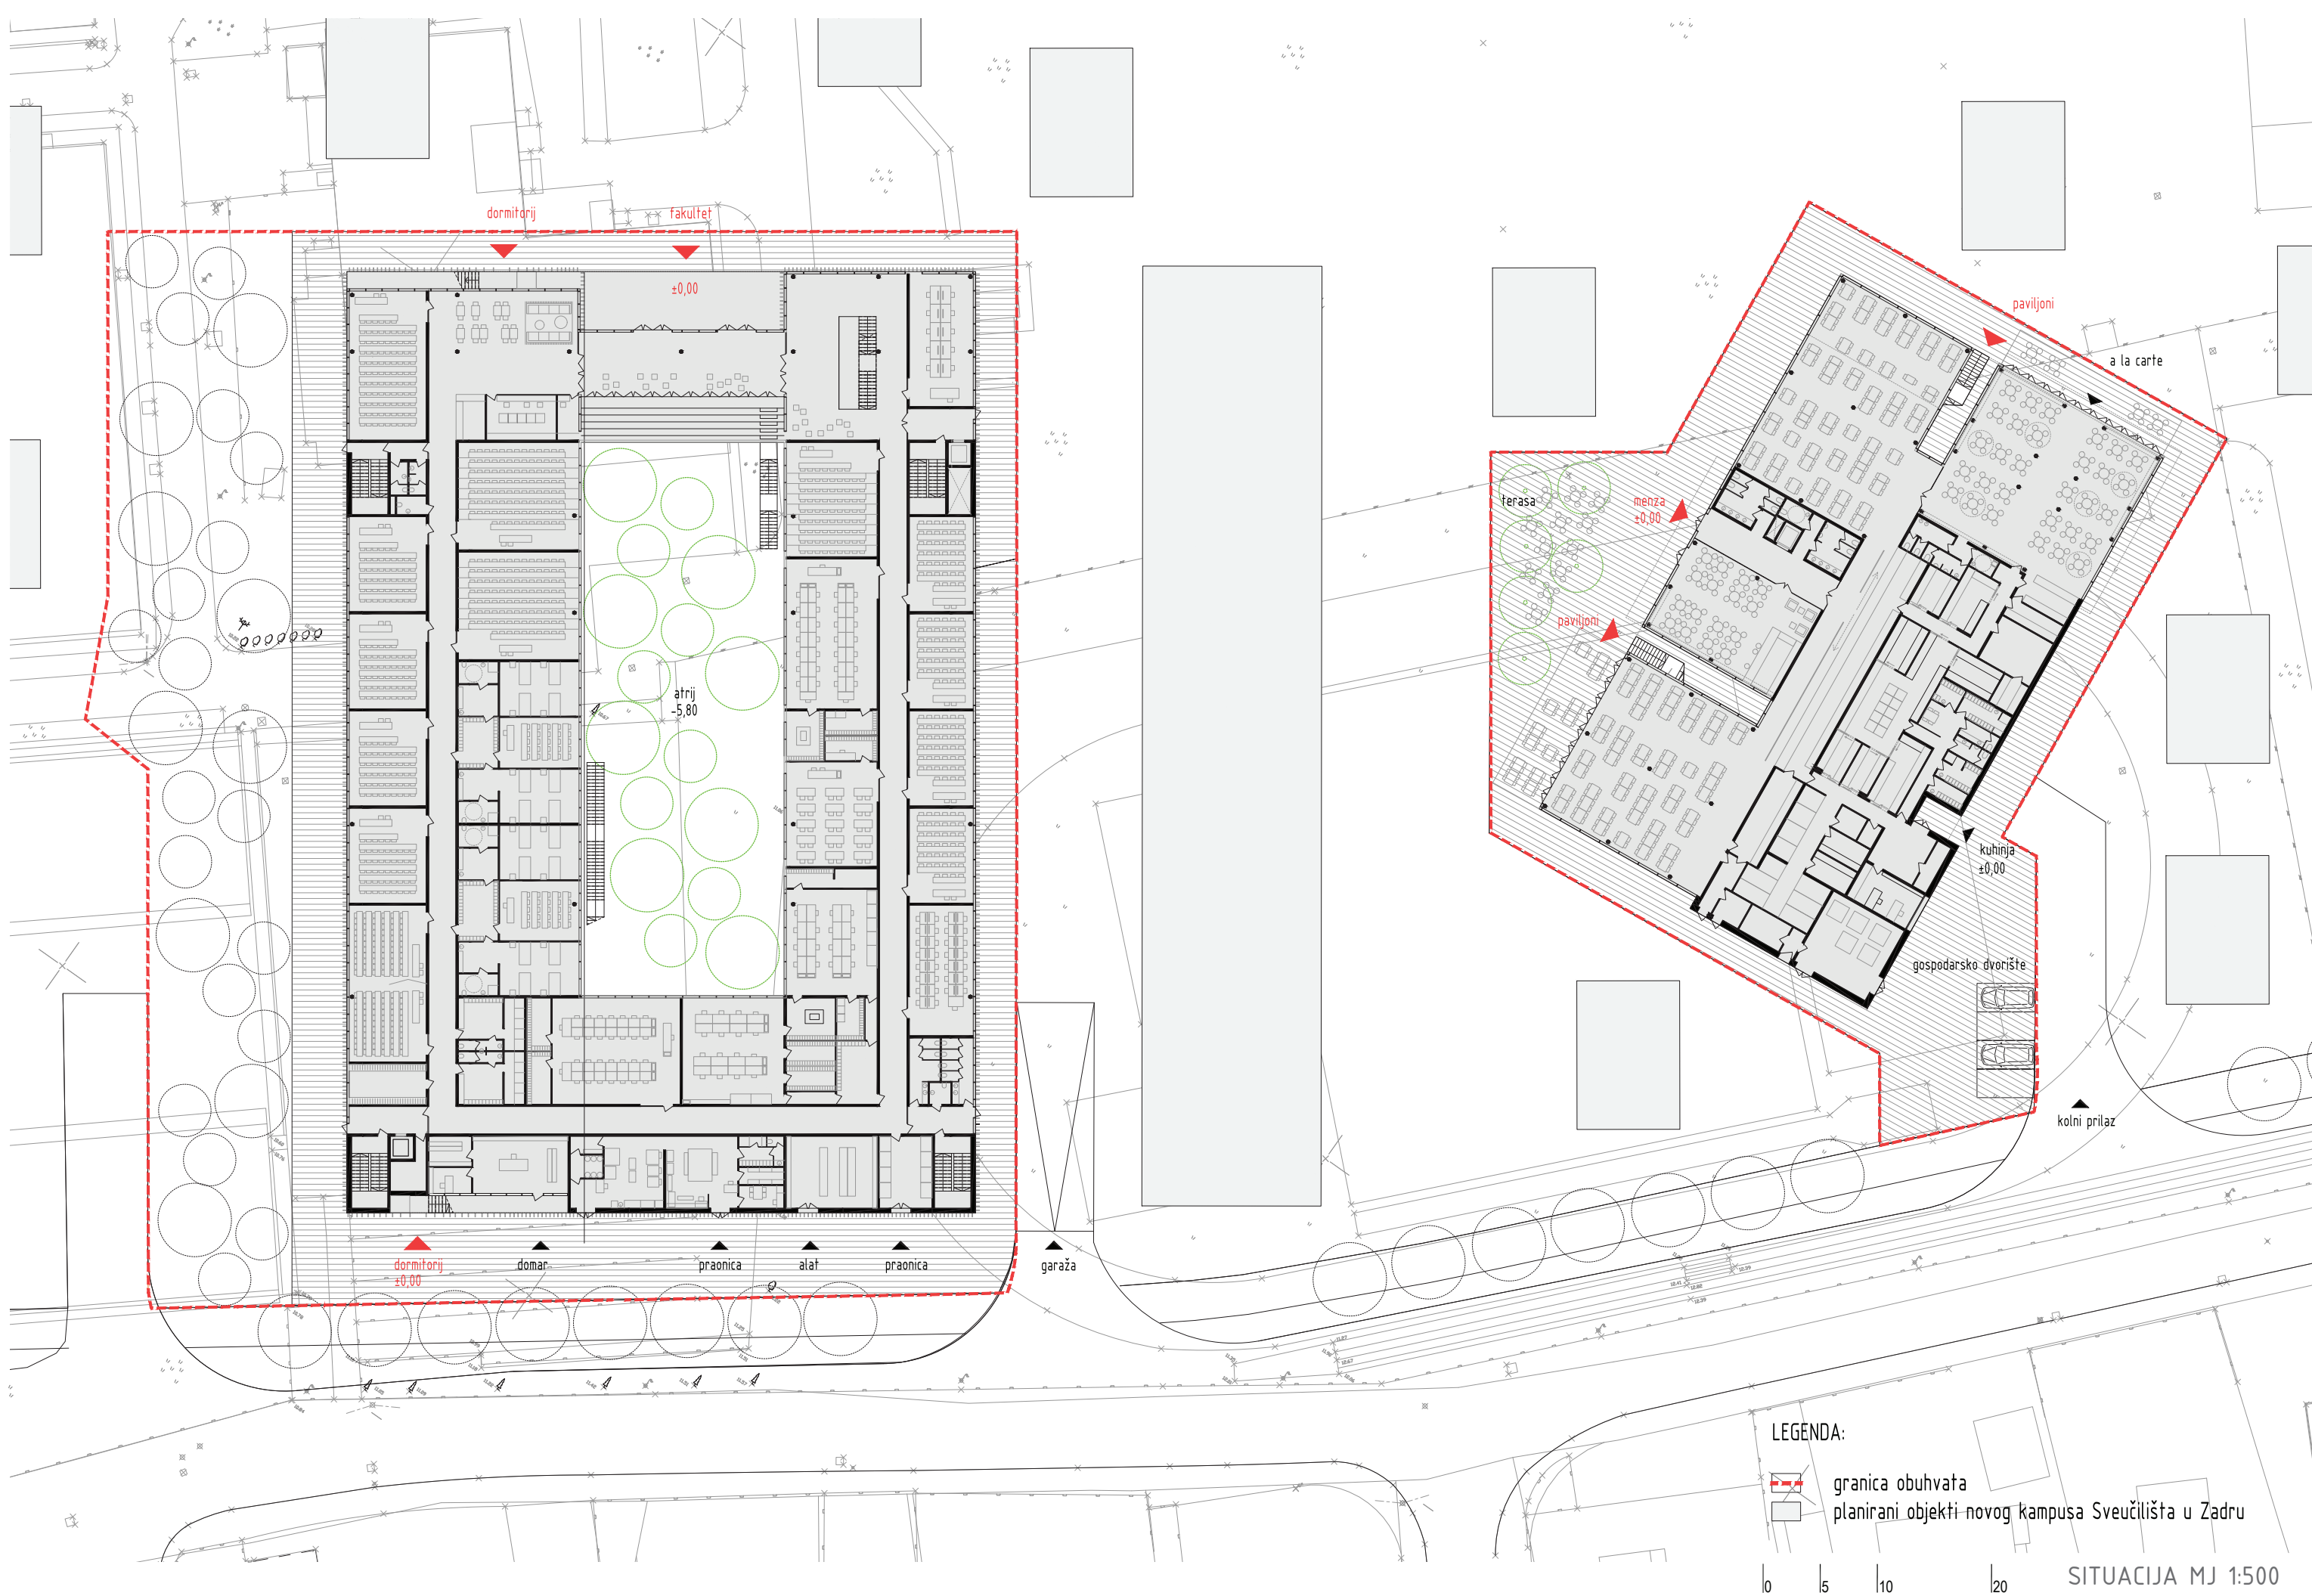

KONCEPT

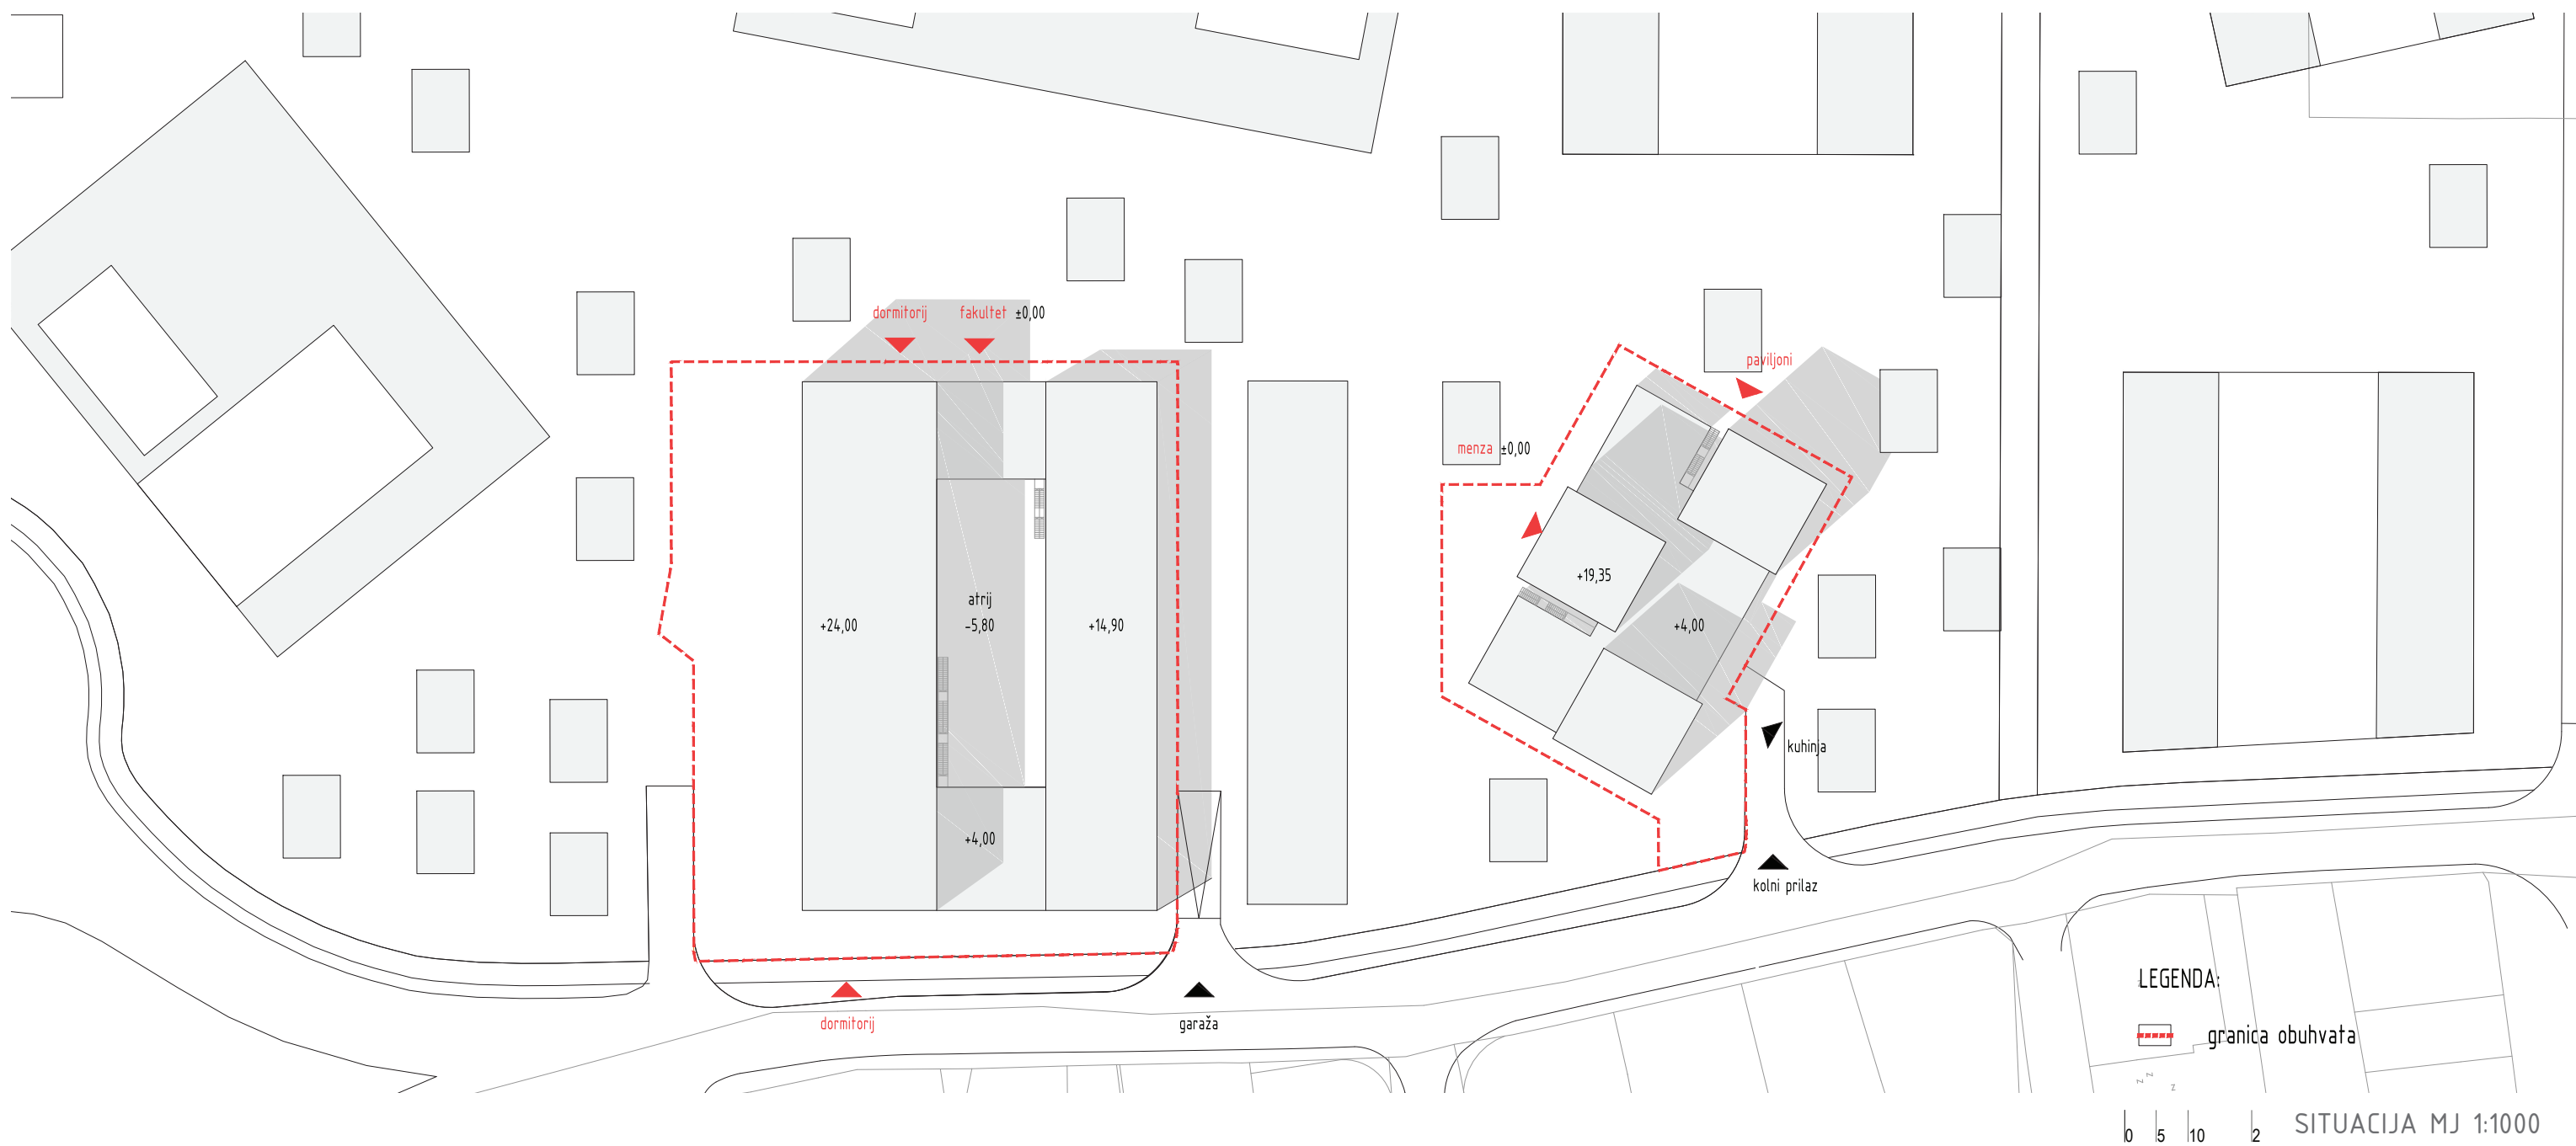

POSTOJEĆA SITUACIJA

Unutar urbane strukture grada Zadra, na mjestu gdje je tkivo grada još do nedavno bilo izuzeto, izolirano, urbano inerto i restriktivno (vojarna) planiran je smještaj novog studentskog kampusa. Pečati i znakovi dugogodišnje namjene prisutni su diljem cjelokupne zatečene površine, kao zgrade i raslinje, putevi i okupljališta, spomeničke forme i sportske površine. Za novi studentski kampus definirani su strogi urbani parametri. Prema odrednicama plana definiran je natječajni zadatak za funkcionalno i oblikovno rješenje dva urbanistički određena segmenta namijenjena studentima i to za zgradu fakulteta s dormitorijem i zgradu menze sa smještajnim paviljonima.

KONCEPT

Prema UPU i pretpostavljenim prioritetima u realizaciji zadane su odvojene zone zahvata unutar definiranih urbanističkih pretpostavki temeljenih na dva različita prostorna modela. Zgrada fakulteta sa studentskim dormitorijem formirana je na matrici dvije paralelne lamele povezane ukopanim etažama i prizemljem za razliku od objekta menze koji prizemljem objedinjuje tri stambena međusobno izmahnuta paviljona. Konceptualna namjera autora temeljena je na jasnom oblikovnom razdvajanju funkcionalnih cjelina, stvaranju optimalnih prostornih kvaliteta unutar determinirane matrice i stavljanju obje zadane građevine pod isti arhitektonski nazivnik.

