


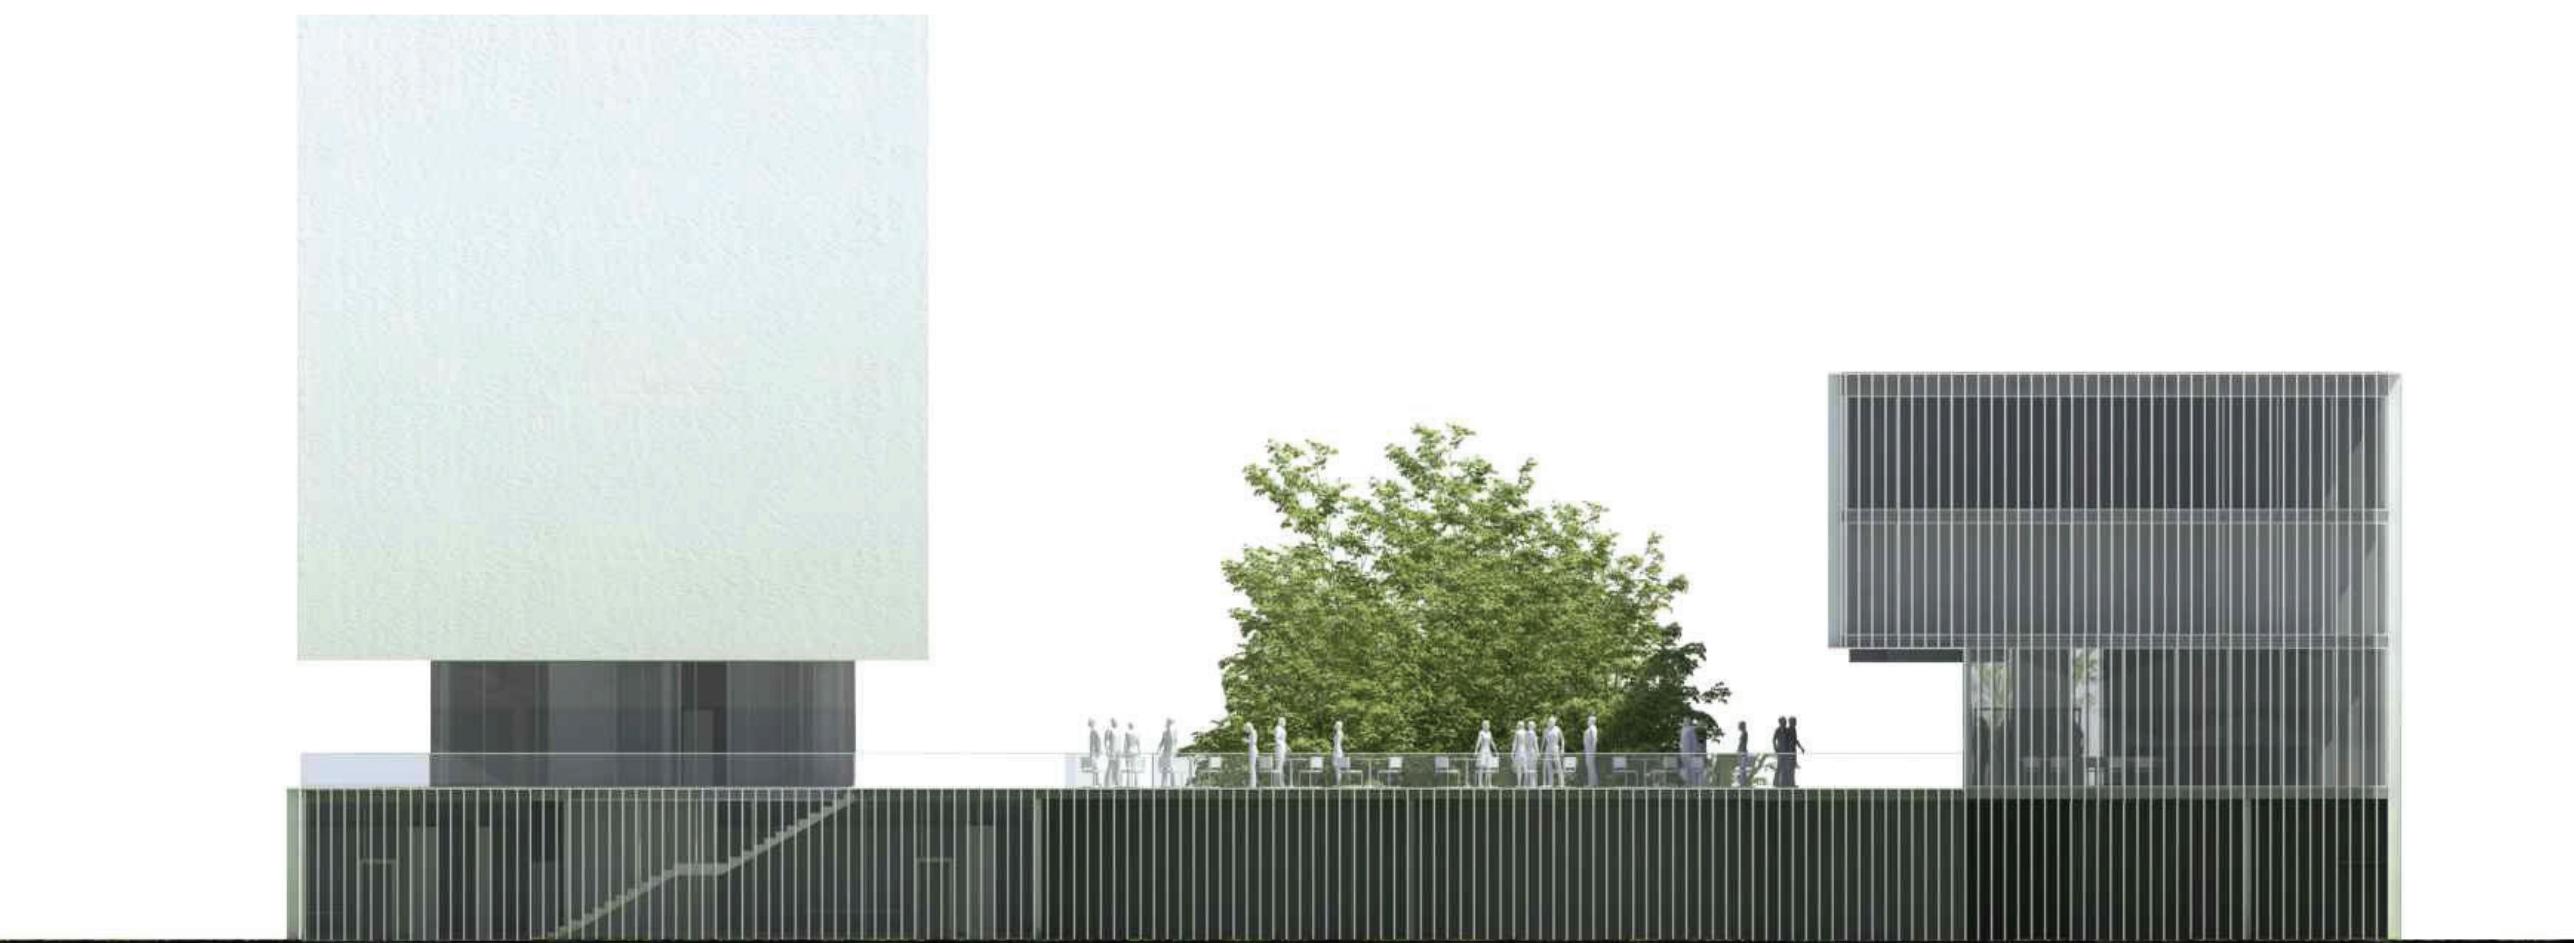

SJEVEROZAPADNO PROČELJE MJ 1:200




JUGOISTOČNO PROČELJE MJ 1:200

OBLIKOVANJE I MATERIJALI

Odabir materijala oslanja se na likovnost koja prilazi iz okoliša, iz prirodnih i umjetničkih oblika, iz tradicije i kulturnog standarda, iz trendova i uvjerenja. Princip na obje kuće je jednoznačan. Smješteni volumeni (lamela i paviljoni) pune su glatke, naglašene mase, perforirane na mjestima otvora. Perforacije su prekrivene punim panelima (škure) koji se u trenutku potrebe otvaraju za 90° (zaštita od sunca s istoka odnosno zapada) odnosno 180° zavisno o potrebi, te zatvaraju ili pritrvaraju u noćnim ili prekomjerno insoliranim satima. Cjelina fakulteta zasjenjena je vertikalnim brisolejima uz vanjske rubove građevine za razliku od otvorenih, staklenih unutarnjih ploha, kroz koje u nutrinu predavaonica dolazi difuzno (vegetacijom ostvareno) sjenovito svjetlo. Baza studentske menze na mjestu blagovaonica je transparentna i otvorena, zaštićena krošnjama drveća i aktivnim sustavom vanjskih roleta, za razliku od kontinuiteta fasade jugoistočnog paviljona čije se puno platno spušta preko gospodarskog dijela u prizemlju.



PRESJEK AA MJ 1:200

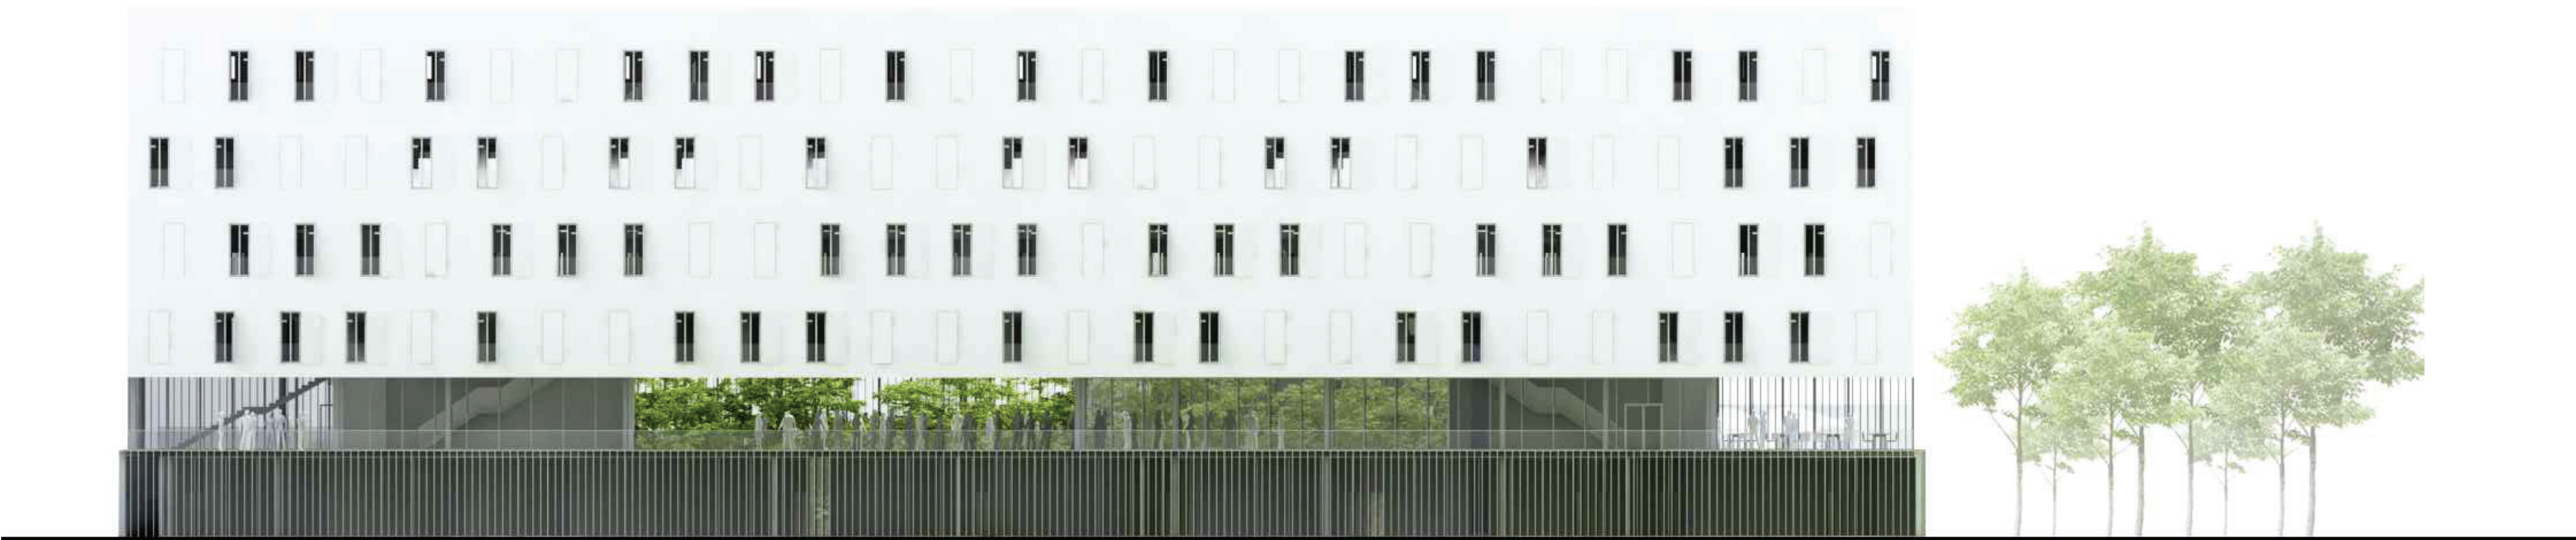

JUGOZAPADNO PROČELJE MJ 1:200



SJEVEROISTOČNO PROČELJE MJ 1:200