




ISTOČNO PROČELJE MJ 1:200

SJEVERNO PROČELJE MJ 1:200



JUŽNO PROČELJE MJ 1:200

ZAPADNO PROČELJE MJ 1:200

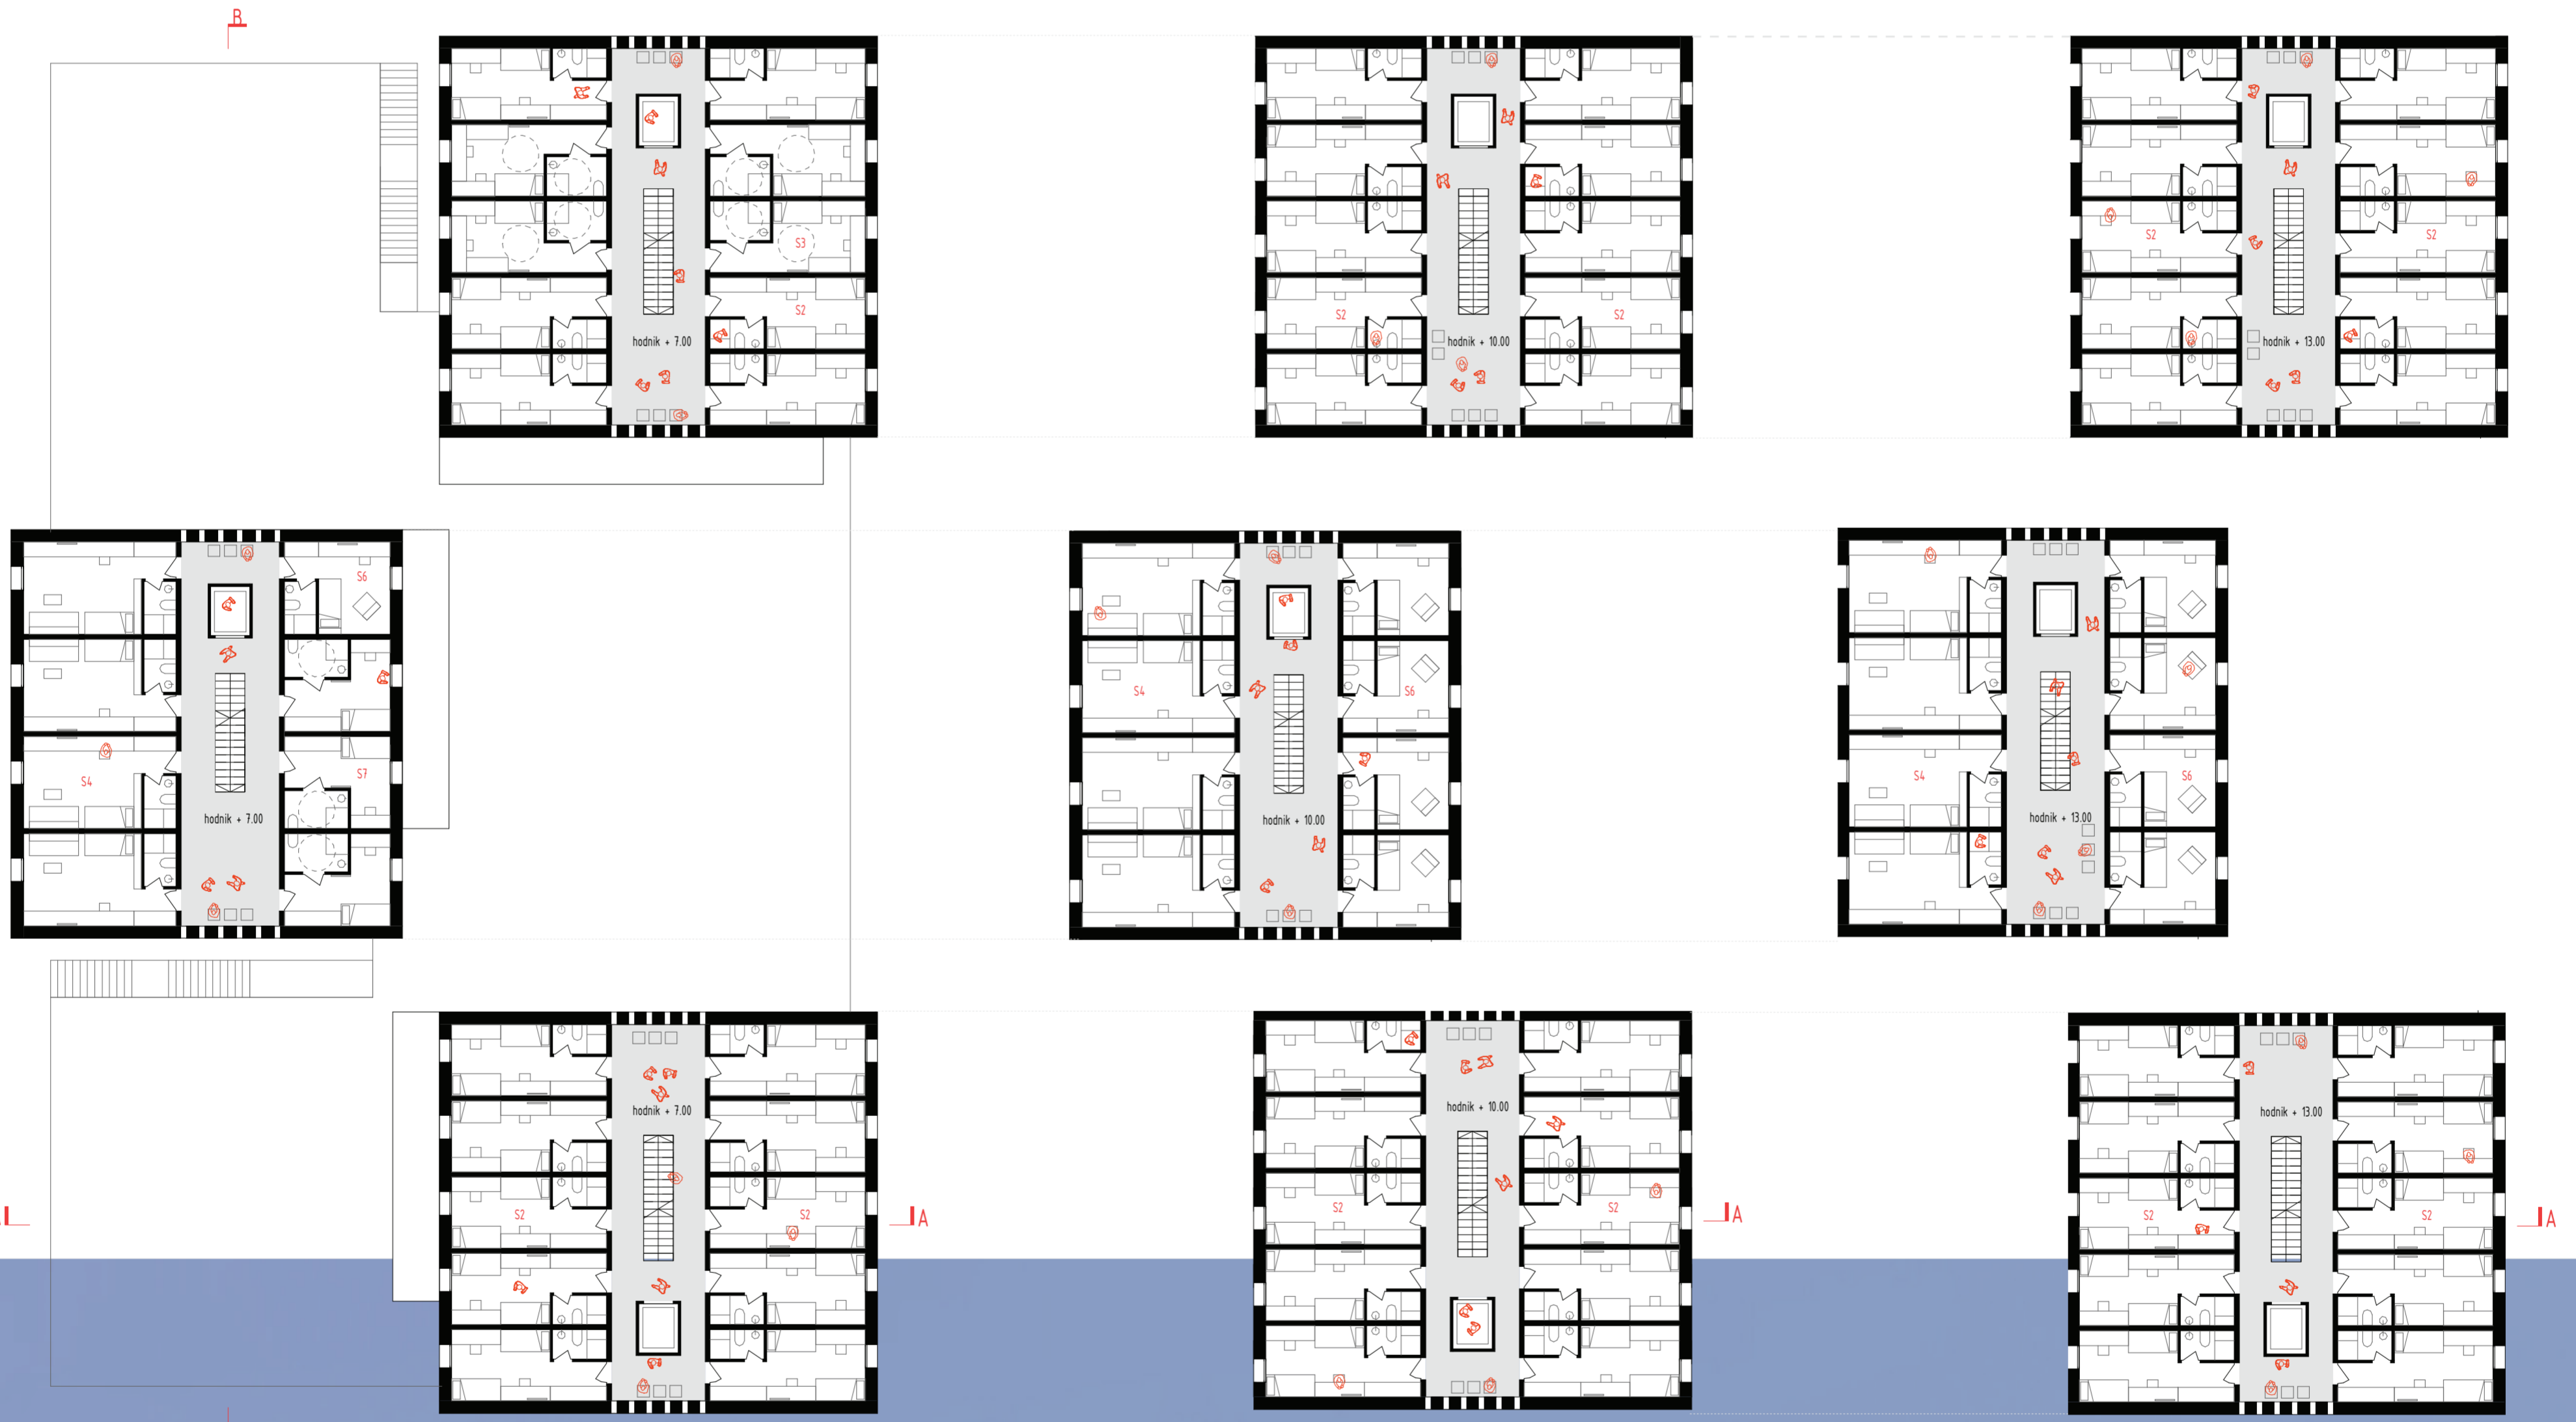

2. KAT MJ 1:200

3. I 4. KAT MJ 1:200

5. KAT MJ 1:200

